



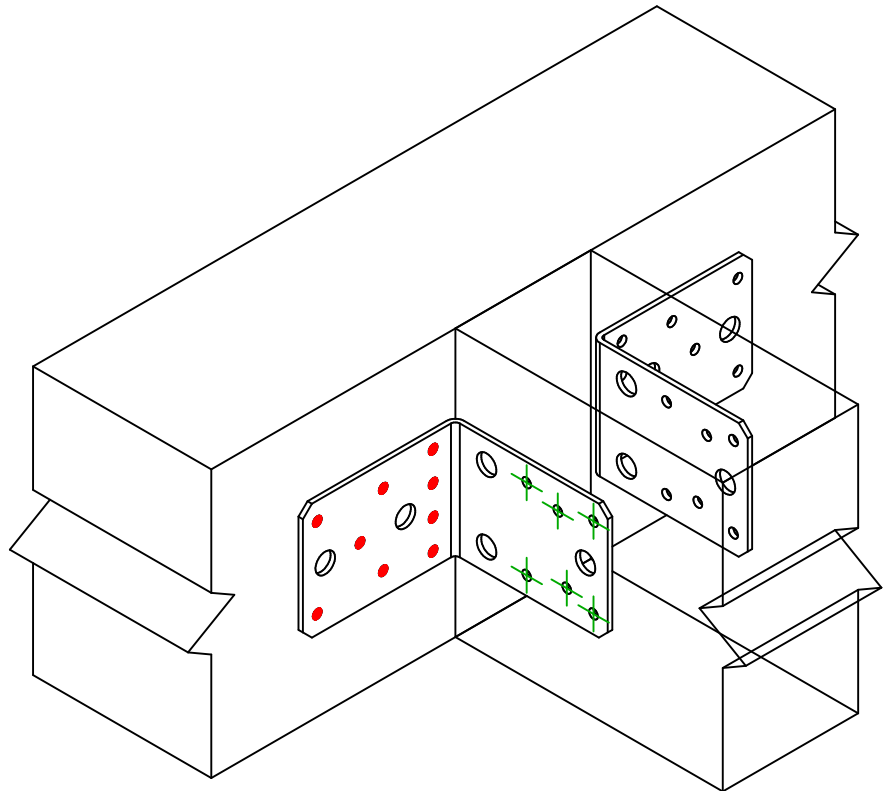

Referencia =	AB90	
Fijaciones =	Madera sobre madera	Viga sobre viga
Sistema de fijación =	Clavado total	Plan de fijación N° 4

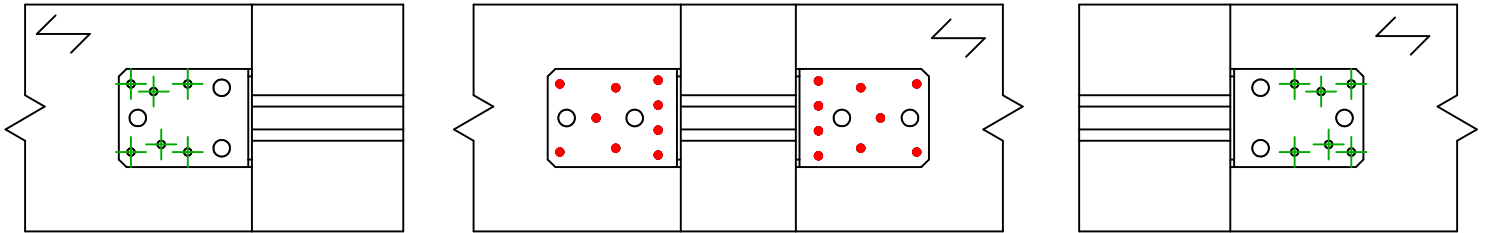

	Símbolo	Fijaciones	Referencia	Ctd
Fijaciones Soporte		CNA	CNA4.0X40/60	9 x 2
		CSA	CSA5.0X40	
		-	-	
Fijaciones Viga Secundaria		CNA	CNA4.0X40/60	6 x 2
		CSA	CSA5.0X40	
		-	-	